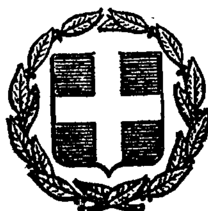


ΕΦΗΜΕΡΙΣ ΤΗΣ ΚΥΒΕΡΝΗΣΕΩΣ
ΤΗΣ ΕΛΛΗΝΙΚΗΣ ΔΗΜΟΚΡΑΤΙΑΣ

ΕΝ ΑΘΗΝΑΙΣ ΤΗι 11 ΦΕΒΡΟΥΑΡΙΟΥ 1980 | ΤΕΥΧΟΣ ΤΕΤΑΡΤΟΝ | ΑΡΙΘΜΟΣ ΦΥΛΛΟΥ 94

ΠΕΡΙΕΧΟΜΕΝΑ

ΑΠΑΛΛΟΤΡΙΩΣΕΙΣ

ΑΠΟΦΑΣΕΙΣ

Ἀριθ. 19129 (1)

Περὶ ἀναγκαστικῆς ἀπαλλοτριώσεως ἐκτάσεως ἐπιφαν. 9.700 τ.μ., γιὰ τὴν ἐπέκταση ἀποθηκῶν πυρομαχικῶν καὶ καυσίμων ἀ/δ Σκύρου.

Ο ΝΟΜΑΡΧΗΣ ΕΥΒΟΙΑΣ

Ἔχοντας ὑπόψη :

1. Τὶς διατάξεις τοῦ ἄρθρου 1 τοῦ Ν.Δ/τος 797/71 «περὶ ἀναγκαστικῶν ἀπαλλοτριώσεων», σὲ συνδιασμὸ μὲ τὶς διατάξεις τοῦ Β.Δ/τος 139/71 «περὶ τῆς ἀρμοδιοτητος τῶν Νομαρχιῶν πρὸς κήρυξιν ἀναγκαστικῶν τινων ἀπαλλοτριώσεων».

2. Τὶς διατάξεις τοῦ Ν. ΓΣΙΣΤ/1907 «περὶ ἀναγκαστικῆς ἀπαλλοτριώσεως ἀγροτικῶν ἢ ἀστικῶν κτημάτων πρὸς ἀνέγερσιν Στρατιωτικῶν κτιρίων καὶ ὀχυρωματικῶν ἐν γένει ἔργων».

3. Τὴν γνωμοδότηση τοῦ Γενικοῦ Ἐπιτελείου Ἀεροπορίας ἀριθ. 462/139/376815/5.11.79 «περὶ ἐκδόσεως ἀποφάσεως γιὰ τὴν ἀπαλλοτρίωση ἐκτάσεως ἐπιφανείας 9.700 τ.μ., γιὰ νὰ χρησιμεύσει γιὰ τὶς ἀνάγκες τῆς Ἀεροπορίας στὴν περιοχὴ ἀ/δ Σκύρου, ἀποφασίζουμε :

Κηρύσουμε τὴν ἀναγκαστικὴ ἀπαλλοτρίωση, λόγω δημόσιας ὠφέλειας, καὶ εἰδικότερα γιὰ τὴν ἐπέκταση ἀποθηκῶν πυρομαχικῶν καὶ καυσίμων ἀ/δ Σκύρου, ἐκτάσεως ἐπιφανείας 9.700 τ.μ., ὅπως φαίνεται στὸ 3γ-36 κτηματολογικὸ σχεδιάγραμμα τῆς Δ/νσεως Ἔργων τοῦ Γ.Ε.Α., τὸ ὁποῖο ἐγκρίθηκε ἀπὸ τὸ Δ/ντὴ Ταξίαρχο Π. Βιτσέντζο στὶς 3.11.1979, καθὼς καὶ στὸ 3γ-37 κτηματολογικὸ πίνακα τῆς ἴδιας ὑπηρεσίας, θεωρημένο ἐπίσης ἀπὸ τὸν ἴδιο Δ/ντὴ Ταξίαρχο Π. Βιτσέντζο, στὶς 3.11.1979.

Στὴν ἔκταση ποὺ ἀπαλλοτριώνεται προβάλλουν δικαιώματα κυριότητας οἱ : 1) 18 ἰδιοκτῆτες τῆς ὁμάδας χαρτονομῆς, ποὺ φαίνονται στὸν 3γ-37 κτηματολογικὸ πίνακα καὶ 2) Μαυρίκος Ἰωάννης τοῦ Σωκρ., 3) Λεβέντης Σταμ. Ἐμμ. καὶ 4) Φεργάδης Δη. τοῦ Σταμ.

Ἡ ἀπαλλοτρίωση κηρύσσεται ὑπὲρ τοῦ Δημοσίου καὶ μὲ δαπάνη του.

Ἡ ἀπόφαση αὐτὴ νὰ δημοσιευθεῖ στὴν Ἐφημερίδα τῆς Κυβερνήσεως.

Χαλκίδα, 28 Δεκεμβρίου 1979

Ὁ Νομάρχης

ΚΩΝΣΤ. ΠΑΠΑΒΛΑΣΟΠΟΥΛΟΣ

ΓΕΝΙΚΟΝ ΕΠΙΤΕΛΕΙΟΝ ΑΕΡΟΠΟΡΙΑΣ
ΔΙΕΥΘΥΝΣΙΣ ΕΡΓΩΝ
ΑΡ. ΑΡΧΕΙΟΥ 3Y-37

ΚΤΗΜΑΤΟΛΟΓΙΚΟΣ ΠΙΝΑΞ
Ἰδιοκτητῶν ἀπαλλοτριωτέας ἐκτάσεως διά τήν ἐπέκτασιν ἀποθηκῶν πυρομαχικῶν καί καυσίμων Α/Δ ΣΚΥΡΟΥ.

Σχετικός τοῦ ὑπ' ἀριθμ. 3Y-36 σχεδίου

Α/Α	Ἀριθμ. Ἰδιοκτ.	Ὀνοματεπώνυμον Ἰδιοκτήτου	Τόπος Διαμονῆς	Εἶδος Καλλιεργ.	Ἔκτασις πρός ἀπαλλοτρ. Μ²	Παρατηρήσεις
1	1	Ὁμάς Χορτονομῆς (Ὀνοματεπώνυμα ἰδιοκτ. βλέπε εἰς συνημμ. κατωτέρω σημείωσιν)	Σκῦρος	Βοσκότοπος	2.000	
2	2	»	»	»	5.700	
3	3	Μαυρῖκος Ἰωάννης Σωκρ.	»	Ἀγρός	3.160	
		Λεβέντης Σταμ. Ἐμμαν.	»			
4	4	Φεργάδης Δημ. Σταματ.	»	Ἀγρός	840	
		Σύνολον			9.700	

ΣΗΜΕΙΩΣΙΣ

Αἱ ἰδιοκτησίαι 1 καί 2 ἀνήκουν εἰς τήν ὁμάδα Χορτονομῆς ἡ ὁποία ἀποτελεῖται ἀπό 22,25 μερίδια ὡς ἀκολούθως:

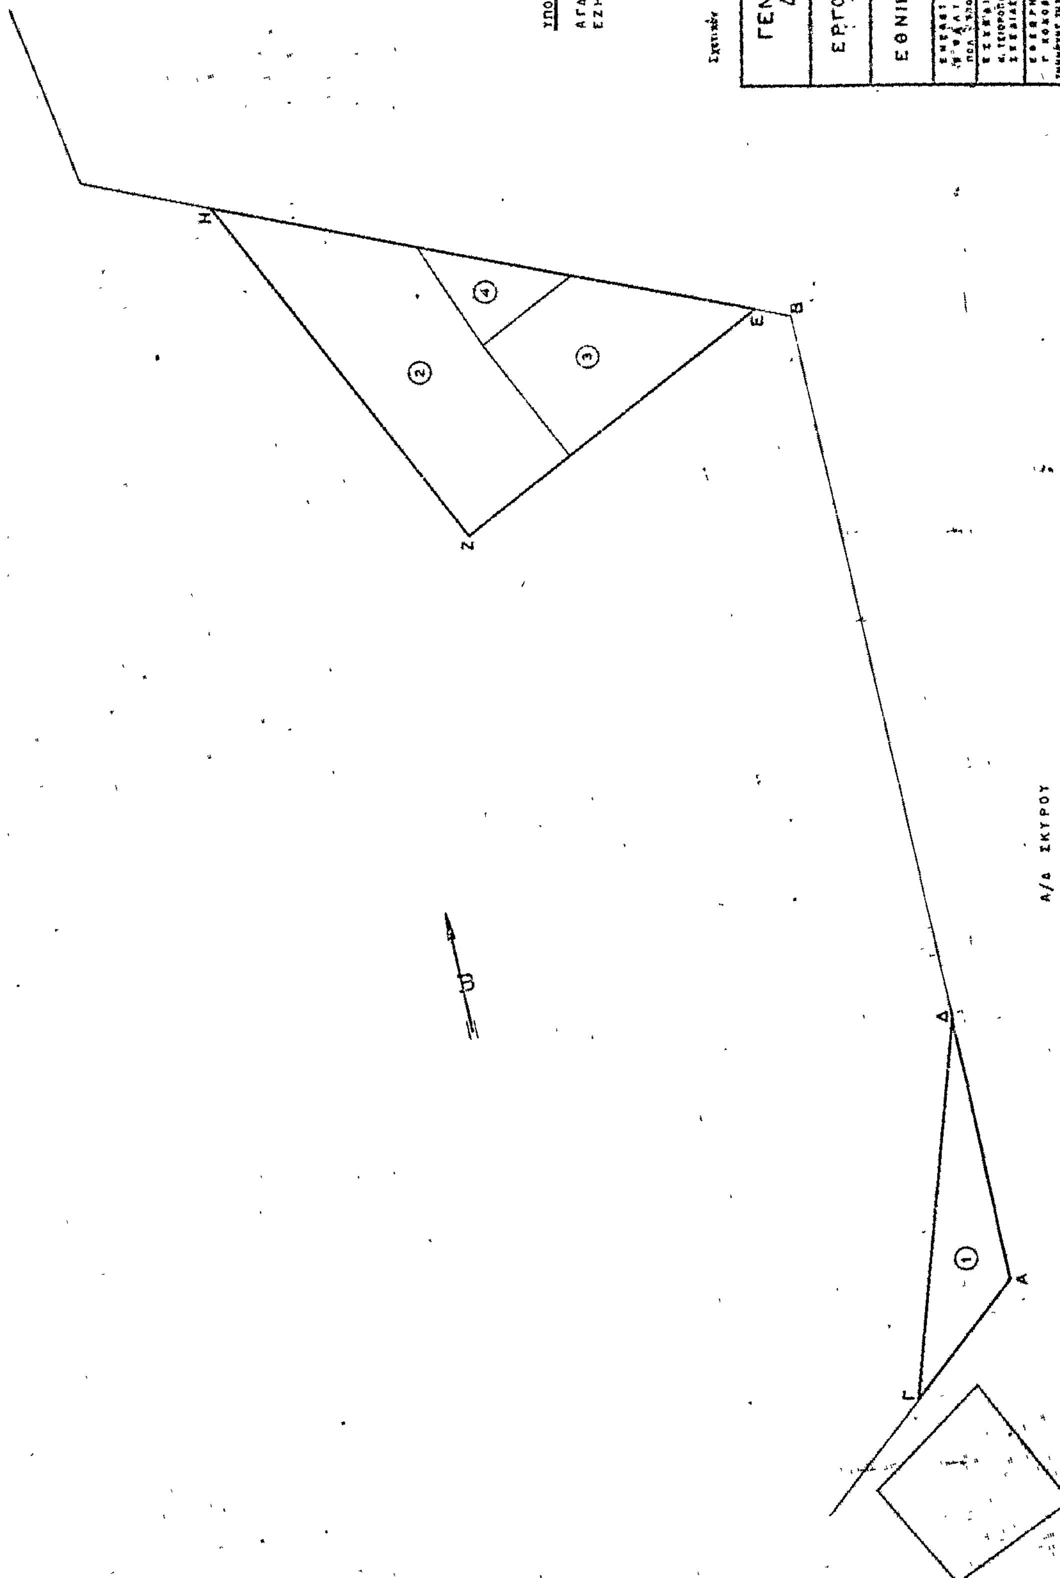
1	1	Τραχανᾶς Γεώργιος Δημητρ.	μερίδια	1,25	
2	2	Τραχανᾶς Ἐμμανουήλ Δημ.	»	1,25	
3	3	Τραχανᾶς Ἀλέξανδρος Δημ.	»	1,25	
4	4	Τραχανᾶς Κων/νος Δημητρ.	»	1,25	
5	5	Μαυρῖκος Κων/νος Γεωργίου	»	1	
6	6	Νικολάου ἢ Ὀρφανός Δημ. Σταμ.	»	1	
7	7	Νικολάου Ἰωάννης Σταματίου	»	0,50	
8	8	Μαυρῖκος Μαντζουράνης Ἰωαν.	»	1	
9	9	Μαυρῖκος Ἰωάννης Μαντζουρ.	»	1	
10	10	α) Καλημέρης Δημητρ. Ἐμμ. β) Καλημέρης Ζαχαριάς Ἐμμ. γ) Καλημέρης Σταμάτιος Ἐμμ.	»	1	

3ψ-37 -2-

11	11	α) Όρφανός Δημήτριος Έμμανουήλ β) Όρφανός Ίωάννης Έμμανουήλ	μερίδια	2	
12	12	α) Πολυχρόνη Μαρία θυγατ. Κων/νου β) Πολυχρόνη Νίνα θυγατ. Κων/νου	”	1	
13	13	Ποδαράς Δημήτριος Ίωάννου	”	0,50	
14	14	Τραχανάς Έμμανουήλ Ίωάννου	”	1,16	
15	15	Φεργάδης Έμμανουήλ Κων/νου	”	0,50	
16	16	Μαυρίκος Τζάνος Γεωργίου	”	3,80	
17	17	Φεργάδης Σταμάτιος Έμμαν.	”	0,63	
18	18	Μαυρίκος Δημήτριος Κων/νου	”	1,16	
		Σύνολον	”	22,25	

Άθήναι 3-11-79

ΕΜΕΛΕΤΗΘΗ	ΕΘΕΩΡΗΘΗ	ΕΝΕΚΡΙΘΗ
Β. ΨΑΛΤΗ ΠΟΛ. ΥΠΟΜΗΧ.	Γ. ΚΟΝΟΒΕΣΗΣ ΤΜ/ΡΧΗΣ ΤΜ.3 - ΕΠΓΟΣ	Π. ΒΙΤΣΕΝΤΖΟΣ ΔΙΕΥΘΥΝΤΗΣ-ΤΑΞΙΑΡΧΟΣ


ΥΠΟΜΝΗΜΑ
ΑΓΔΑ καί ΕΖΗΕ . Ἐκτάσεις πρός ἀπαλλοτρίωση
Σχετικόν τοῦ ὑπ' ἀριθμ. 4γ-307 φυλ. 2 σχεδίου
ΓΕΝΙΚΟΝ ΕΠΙΤΕΛΕΙΟΝ ΑΕΡΟΠΟΡΙΑΣ
ΔΙΕΥΘΥΝΣΙΣ ΕΡΓΩΝ
ΕΡΓΟΝ
ΕΘΝΙΚΟΝ
ΚΤΗΜΑΤΟΛΟΓΙΚΟ ΣΧΕΔΙΑΓΡΑΜΜΑ
ἀπαλλοτριωτέας ἐκτάσεως διά τήν
ἐπέκταση ἀποθηκῶν πυρομαχικῶν
καί καυσίμων ΑΖΔ ΣΚΥΡΟΥ
ΗΜΕΡ. ΕΓΚΡΙΣ.
ΚΛΙΜΑΞ
ΑΡΙΘ. ΑΡΧ.
3γ-36
Α/Δ ΣΚΥΡΟΥ
Α
Β
Γ
Δ
Ε
Ζ
Η
1
2
3
4

ΑΝΑΚΟΙΝΩΣΕΙΣ

'Αριθ. 52741/507 (2)

Περὶ εἰδοποιήσεως τῆς γενομένης παρακαταθέσεως ἀποζημιώσεως λόγῳ ἀπαλλοτριώσεως πρὸς ἐπέκτασιν τοῦ Δημοτικοῦ Μεγάρου Πατρῶν.

Ο ΔΗΜΑΡΧΟΣ ΠΑΤΡΕΩΝ

Διὰ τοῦ ὑπ' ἀριθ. 61494/1.12.1979 γραμματίου συστάσεως παρακαταθέσεως τοῦ Γραφείου Παρακαταθηκῶν καὶ Δανείων Πατρῶν, κατετέθη παρ' αὐτῷ ὑπὸ τοῦ Δήμου Πατρέων τὸ ποσὸν τῶν δρχ. δέκα πέντε ἑκατομμυρίων τετρακοσίων ἐνενήκοντα πέντε χιλιάδων (15.495.000), συμφώνως πρὸς τὴν ὑπ' ἀριθ. 393/79 ἀπόφασιν τοῦ Δημοτικοῦ Συμβουλίου καὶ συμφώνως πρὸς τὴν ὑπ' ἀριθ. 2997/1979 ἀπόφασιν τοῦ Μονομελοῦς Πρωτοδικείου Πατρῶν ὑπὲρ τῶν ἀναγνωρισθησομένων δικαιούχων πρὸς ἐπέκτασιν τοῦ Δημοτικοῦ Μεγάρου Πατρῶν.

Πάτραι, 5 Δεκεμβρίου 1979

'Ο Δήμαρχος Πατρέων
κ.ἀ.α.
'Ο Πληρεξούσιος Δικηγόρος
ΠΑΝΑΓ. ΝΙΑΡΟΣ

ΠΟΛΕΟΔΟΜΙΑ

ΑΠΟΦΑΣΕΙΣ

'Αριθ. 136170 (3)

Περὶ ἀναγνωρίσεως παρόδου ὁδοῦ Ματσίνη στὴν Ξάνθη Ν. Ξάνθης, ὅτι ὑπάρχει πρὶν ἀπὸ τὸ 1923 καὶ χαρακτηρισμοῦ αὐτῆς ὡς διατηρητέας.

Ο ΝΟΜΑΡΧΗΣ ΞΑΝΘΗΣ

Σύμφωνα μέ:

Τὶς διατάξεις :

α) Τοῦ ἀπὸ 17.7.1923 Ν.Δ. «περὶ σχεδίων πόλεων, κωμῶν καὶ συνοικισμῶν τοῦ Κράτους καὶ ἀνεγέρσεως αὐτῶν».

β) Τοῦ Β.Δ. 712/70, ὅπως τροποποιήθηκε μὲ τὰ 677/71 καὶ 198/1972 Β.Δ.

γ) Τοῦ Ν. 3200/55 «περὶ διοικητικῆς ἀποκεντρώσεως», ὅπως ἔχει συμπληρωθεῖ καὶ τροποποιηθεῖ μεταγενέστερα.

δ) Τὴν 39/19.11.79 γνωμοδότηση τοῦ Συμβουλίου Δημοσίων Ἔργων τῆς Νομαρχίας μας.

2. Τὴν ἀπὸ 20 'Οκτωβρίου 1979 αἴτηση τοῦ Μιχακοπούλου Κων/νου.

3. Τὸν τίτλο ἰδιοκτησίας 25508/9.3.1929 συμβολαιογράφου Ξάνθης 'Εμμ. Σκούφου, ἀπὸ τὸν ὁποῖο προκύπτει ὅτι ἡ πάροδος ὁδοῦ Ματσίνη ὑπάρχει πρὶν ἀπὸ τὸ 1923.

4. Τὸ τοπογραφικὸ σχεδιάγραμμα τῆς Μαρίας Γκράτσιου, Τοπογράφου Μηχανικοῦ.

5. Τὸ ἀπὸ 16 'Ιουλίου 1979 ρυμοτομικὸ σχέδιο πόλεως Ξάνθης, στὸ ὁποῖο φαίνεται ἡ ἐν λόγῳ ὁδός.

6. Τὴν ὑπ' ἀριθ. 364/17 Αὐγούστου 1979 ἔνορκο βεβαίωση μαρτύρων.

7. Τὸ ὑπ' ἀριθ. πρωτ. 12727/19.10.1979 ἔγγραφο Δήμου Ξάνθης, ἀποφασίζουμε :

'Αναγνωρίζουμε ὅτι ἡ πάροδος ὁδοῦ Ματσίνη, στὴν Ξάνθη, ὑπάρχει νομίμως πρὶν ἀπὸ τὸ ἔτος 1923, καὶ τὴ χαρακτηρίζουμε ὡς διατηρητέα μὲ τοὺς ἴδιους ὅρους δομήσεως τῆς περιοχῆς.

Ἡ πάροδος αὐτὴ φαίνεται στὸ τοπογραφικὸ σχεδιάγραμμα τῆς Μαρίας Γκράτσιου Τοπογράφου Μηχανικοῦ (ἀπὸ 16.7.1979).

Ἡ ἀπόφαση αὐτή, ποὺ ἰσχύει ἀπὸ τὴν ἡμερομηνία δημοσιεύσεως, νὰ δημοσιευθεῖ στὴν 'Εφημερίδα τῆς Κυβερνήσεως.

Ξάνθη, 22 Δεκεμβρίου 1979

'Ο Νομάρχης
Α. ΚΑΡΑΓΚΟΥΝΙΔΗΣ

ΠΡΑΚΤΙΚΟ

Τῆς 39/19.11.1979 συνεδριάσεως τοῦ Περ/κοῦ Συμβουλίου Δημ. Ἔργων (Τμῆμα Ξάνθης).

Στὴν Ξάνθη σήμερα 19 Νοεμβρίου 1979, ἡμέρα Δευτέρα καὶ ὥρα 9 π.μ., συνῆλθε στὸ Νομαρχιακὸ κατάστημα καὶ στὸ γραφεῖο τοῦ 'Αναπληρωτῆ Δ/ντῆ 'Εσωτερικῶν Νομαρχίας Ξάνθης, τὸ Περ/κὸ Συμβούλιο Δημ. Ἔργων, μετὰ ἀπὸ πρόσκληση τοῦ Προέδρου αὐτοῦ καὶ παρευρέθηκαν οἱ κατωτέρω :

1) Ντούβρας Σωτήριος, 'Αναπληρωτὴς Δ/ντῆ 'Εσωτερικῶν Νομαρχίας Ν. Ξάνθης.

2) 'Αλέξανδρος Σιγλίδης, Δ/ντὴς Τ.Υ.Ν. Ξάνθης.

3) 'Απόστολος Μαρκόπουλος, ἀναπληρωτὴς Προϊστ. Τμ. 'Εκτελ. Ἔργων καὶ Μελετῶν.

4) Θεόδωρος Μαραγκουδάκης, Προϊστ. Πολεοδομίας καὶ Πολεοδ. 'Εφαρμογῶν.

5) Μοσχάνθη Καπόλλα, ὑπάλληλος 'Εφορίας Καπνοῦ.

6) Γεώργιος Κυπριονίδης, Προϊστάμενος ΤΥΔΚ Νομαρχίας Ξάνθης.

Τὸ Συμβούλιο, ποὺ βρίσκεται σὲ ἀπαρτία παρουσία καὶ τῆς Γραμματέως Λαζαρίδου Σοφίας, Δ/κοῦ μὲ 8ο β., εἰσέρχεται στὴ συζήτηση τῶν κατωτέρω θεμάτων :

Θέμα 1, 2, 3, 4, 5, 6, 7, 8, 9, 10, 11, ...
Θέμα 12ο : 'Αναγνώριση παρόδου Ματσίνης.

'Επὶ τοῦ θέματος αὐτοῦ ὁ ἐκ τῶν μελῶν τοῦ Συμβουλίου Μαραγκουδάκης Θεόδωρος ὑπέβαλε στὸ Συμβούλιο τὴν 134705/3.11.1979 εἰσήγηση γιὰ τὸ ἐν θέματι ἀντικείμενο.
Ἡ εἰσήγηση ἀναγνώσθηκε ἐνώπιον ὅλων τῶν μελῶν τοῦ Συμβουλίου ἀπὸ δὲ τὸν εἰσηγητὴ ἔγιναν ὑποδείξεις ἐπὶ τοῦ τοπογραφικοῦ ποὺ τὴν συνόδευε :

Τὸ κείμενο τῆς εἰσηγήσεως ἔχει ἐπὶ λέξει ὡς ἀκολούθως:

α) Τὴν ἀναγνώριση τῆς παρόδου ὅτι προϋπάρχει τοῦ ἔτους 1924 καὶ τὴ διατήρησή της ὡς ὁδοῦ, ὅπως ἀκριβῶς αὐτὴ εἰκονίζεται στὸ συνημμένο τοπογραφικὸ διάγραμμα τῆς περιοχῆς ποὺ συντάχθηκε στὶς 16.7.1979 ἀπὸ τὴ Μαρία Γκράτσιου, τοπογράφο Μηχ/κό, διότι ἀφ' ἑνὸς μέν, ὅπως ἀποδεικνύεται:

α) 'Απὸ τὸ ὑπ' ἀριθ. πρωτ. 12727/19.10.1979 ἔγγραφο τοῦ Δήμου Ξάνθης ἡ πάροδος Ματσίνη προϋπάρχει τοῦ ἔτους 1923.

β) 'Απὸ τὴν ὑπ' ἀριθ. 364/17 Αὐγούστου 1979 ἔνορκο βεβαίωση μαρτύρων, ἐνώπιον τοῦ Εἰρηνοδίκου Ξάνθης, προϋπάρχει τοῦ ἔτους 1900 καὶ μέχρι σήμερα ἔμεινε ἀναλλοίωτη.

γ) 'Απὸ τὸ 28508/29.3.1929 συμβόλαιο ἀγορᾶς ἀκινήτων φέρεται ἡ πάροδος ὡς ὅριο τῆς ἀγοραζομένης ἰδιοκτησίας ποὺ προϋπάρχει τοῦ 'Ιανουαρίου 1923, ἀφ' ἑτέρου στὴν πινακίδα τοῦ ἐγκεκριμένου σχεδίου πόλεως τῆς περιοχῆς τοῦ ἔτους 1939, εἰκονίζεται ἡ πάροδος Ματσίνη.

Ἡ διατήρηση ἐπιβάλλεται γιὰ τὴν κανονικὴ λειτουργία τῆς περιοχῆς καὶ κυκλοφοριακὴ ἐξυπηρέτηση ἐπικοινωνίας τῶν κατοίκων τῶν ἀκινήτων ποὺ προσβλέπουν στὴν πάροδο.

β) Τὸν καθορισμὸ ὅρων δομήσεως ἐπὶ τῶν οἰκοπέδων ποὺ προσβλέπουν στὴν πάροδο Ματσίνη, ἰδίων μὲ τοὺς ὅρους δομήσεως τῆς περιοχῆς.

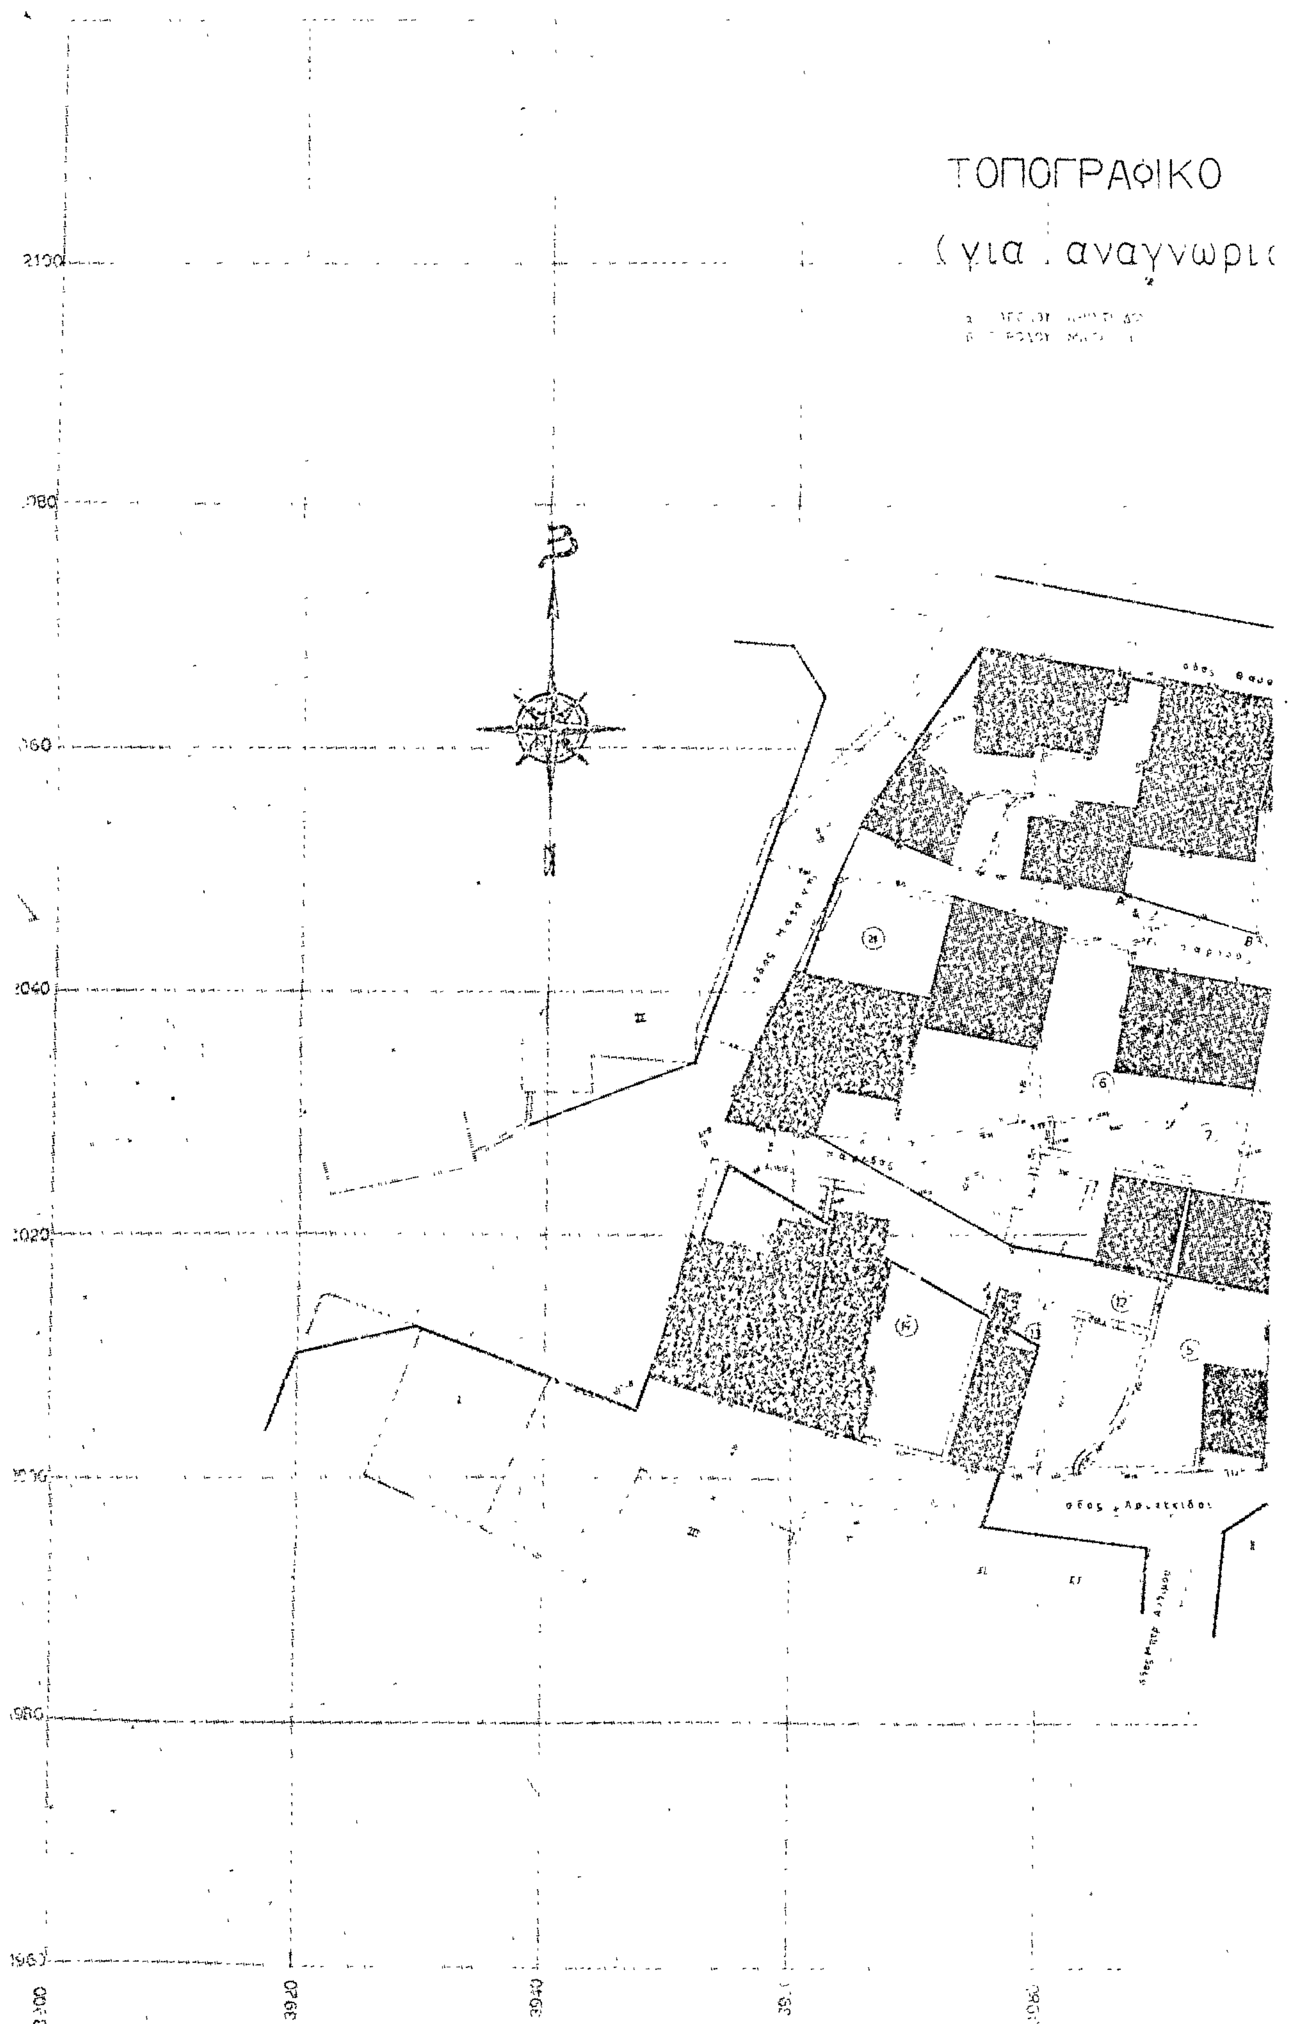
'Ακολουθεῖ διαλογικὴ συζήτηση μεταξὺ τοῦ προέδρου καὶ τῶν μελῶν τοῦ Συμβουλίου, μετὰ τὴν ὁποία ἀποφασίζει ὁμοφώνως :

Γνωμοδοτεῖ ὑπὲρ τῆς ἀναγνωρίσεως τῆς παρόδου Ματσίνης μὲ τὴν παρατήρηση ἐπὶ τῆς ἰδιοκτησίας ἀρ. 18 νὰ καθορισθεῖ ἡ γραμμὴ δομήσεως ἐπὶ τῆς παρόδου, ὅπως εἰκονίζεται στὸ τοπογρ. διάγραμμα μὲ ἐρυθρὸ χρῶμα, μὲ τὰ στοιχεῖα Α, Β.

Μεθ' ὃ μὴ ὑπάρχοντος ἑτέρου θέματος λύεται ἡ συνεδρίασις.

'Ακριβὲς 'Απόσπασμα

Ἡ Γραμματεὺς
ΛΑΖΑΡΙΔΟΥ ΣΟΦΙΑ


ΤΟΠΟΓΡΑΦΙΚΟ
(για αναγνωρι
2100
2080
2060
2040
2020
1980
3920
3940
Β

ΔΙΑΓΡΑΜΜΑ ΚΛΙΜΑΞ 1:200

(η παρόδων)

ΙΔΙΟΚΤΗΣΙΕΣ

Χανιά 16-7-1979

4100

ΑΝΑΚΟΙΝΩΣΕΙΣ

Ἀριθ. 8541 (4)

Περὶ εἰδοποιήσεως τῆς γενομένης παρακαταθέσεως ἀποζημιώσεως λόγῳ ρυμοτομίας οἰκίας, τοῦ φιερομένου ὡς δικαιούχου Ἰωάννου Γ. Παπασίνου, στὸ Δῆμο Τριπόλεως, Ν. Ἀρκαδίας.

Ο ΔΗΜΑΡΧΟΣ ΤΡΙΠΟΛΕΩΣ

Δυνάμει τῆς ὑπ' ἀριθ. 5/76 πράξεως ἀναλογισμοῦ τῆς Δ/νσεως Τεχνικῶν Ὑπηρεσιῶν τοῦ Νομοῦ Ἀρκαδίας καὶ κατ' ἐφαρμογὴν τοῦ σχεδίου τῆς πόλεως Τριπόλεως, ἐγένετο ὁ ἀναλογισμὸς ἀποζημιώσεως, προσκυρώσεως καὶ τακτοποιήσεως, λόγῳ ρυμοτομίας οἰκίας ἰδιοκτησίας, κειμένης εἰς Τρίπολιν, πρὸς διάνοιξιν ἐγκεκριμένης ὁδοῦ μεταξὺ Ο.Τ. 90, 89, 177. Κατόπιν αἰτήσεως τοῦ Δήμου Τριπόλεως καὶ τοῦ φερομένου ὡς δικαιούχου Ἰωάννου Παπασίνου, αὐτοκινητιστοῦ, κατοίκου Σταδίου Τεγέας ἐξεδόθη ἡ ὑπ' ἀριθ. 113/78 ἀπόφαση τοῦ Μονομελοῦς Πρωτοδικείου Τριπόλεως καὶ καθωρίσθη ἡ προσωρινὴ τιμὴ μονάδος ἀποζημιώσεως ἐκ δραχμῶν ἑξήκοντα τεσσάρων χιλιάδων (64.120), τὸ ὁποῖον κατόπιν τῆς ὑπ' ἀριθ. 150/79 ἀποφάσεως Δημοτικοῦ Συμβουλίου Τριπόλεως, ἐγκριθείσης διὰ τῆς ὑπ' ἀριθ. 26324/15-11-79 Νομαρχιακῆς ἀποφάσεως, παρακατετέθη ὑπὸ τοῦ Δήμου Τριπόλεως εἰς τὸ Ταμεῖον Παρακαταθηκῶν καὶ Δανείων (Γραφεῖο Τριπόλεως) ἐκδοθέντος τοῦ ὑπ' ἀριθ. 10180/17-11-79 Γραμματίου συστάσεως Παρακαταθήκης ὑπὲρ τοῦ φερομένου ἰδιοκτήτου καὶ τὸ ὁποῖο ποσὸ θὰ ἀναληφθῇ ὑπὸ τοῦ νομίμου, ἀναγνωρισθησομένου δικαιούχου.

Ἐν Τριπόλει τῇ 24 Νοεμβρίου 1979

Ὁ Δήμαρχος
ΤΑΣΟΣ Β. ΣΕΧΙΩΤΗΣ

ΑΠΟ ΤΟ ΕΘΝΙΚΟ ΤΥΠΟΓΡΑΦΕΙΟ